


2

RUM OCH KÖK, 54 M²

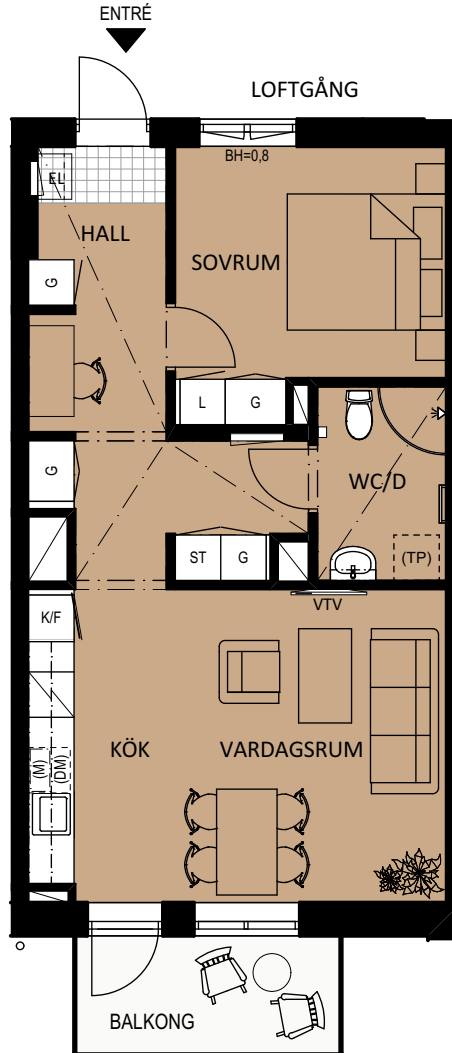

LUNDBY PARK KV. A

Lägenhet 2-1203, 2-1303, 2-1403, 2-1503, 2-1603

SKALA 1:100



FÖRKLARINGAR

RUMSHÖJD: 2,6 M DÄR EJ ANNAT ANGES
BH FÖNSTER: CA 0,6 M DÄR EJ ANNAT ANGES

| | | | | | |
|------|--------------------------|-------------|-----------|-------------|--------------------------|
| K/F | KYL/FRYS | HANDUKSTORK | G | GARDEROB | UTBRENING KLINKER I HALL |
| (DM) | FÖRBERETT FÖR DISKMASKIN | (TT) | L | LINNESKÅP | UNDERTAK/ SÅNKT RUMSHÖJD |
| SK | SPIS MED UGN | (TM) | KAPPHYLLA | KLK | BH |
| SK | SKAFFERI | (TP) | KLK | KLÄDKAMMARE | VTV |
| (M) | FÖRBERETT FÖR MICRO | | ST | STÅDSKÅP | EL |
| | | | | | EL |

