


2

RUM OCH KÖK, 52 M²

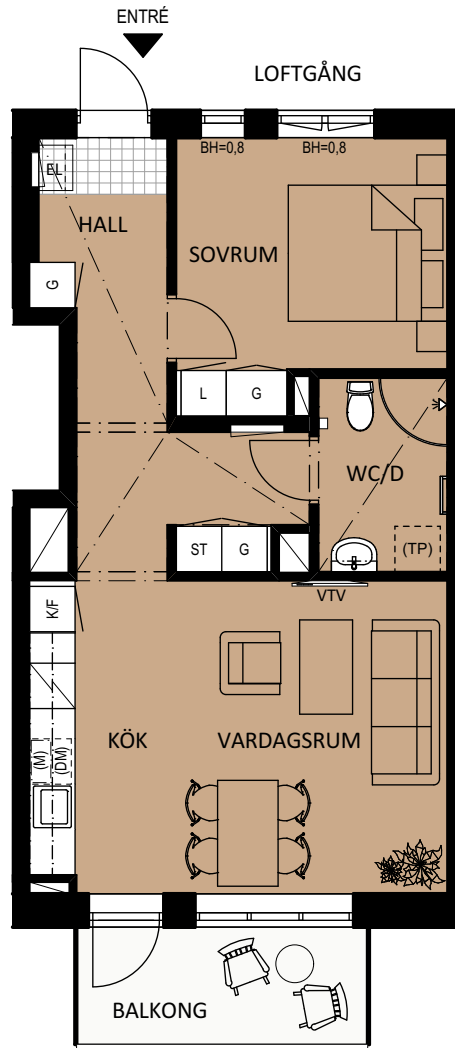

LUNDBY PARK KV. A

Lägenhet 2-1205, 2-1305, 2-1405, 2-1505, 2-1605

SKALA 1:100



FÖRKLARINGAR

RUMSHÖJD: 2,6 M DÄR EJ ANNAT ANGES
BH FÖNSTER: CA 0,6 M DÄR EJ ANNAT ANGES

KYL/FRYS	HANDDUKSTORK	GARDEROB	UTBREDNING KLINKER I HALL
FÖRBERETT FÖR DISKMASKIN	FÖRBERETT FÖR TORKTUMLARE	LINNESKÅP	UNDERTAK/ SÅNKT RUMSHÖJD
SPIS MED UGN	FÖRBERETT FÖR TVÄTTMASKIN	KAPPHYLLA	BRÖSTNINGSHÖJD
SKAFFERI	FÖRBERETT FÖR TVÄTTPELARE	KLÄDKAMMARE	VÄGG FÖRSTÄRKT FÖR VÄGGFAST TV
FÖRBERETT FÖR MICRO	STÅDSKÅP	ELMEDIACENTRAL	

