


2

RUM OCH KÖK, 52 M²

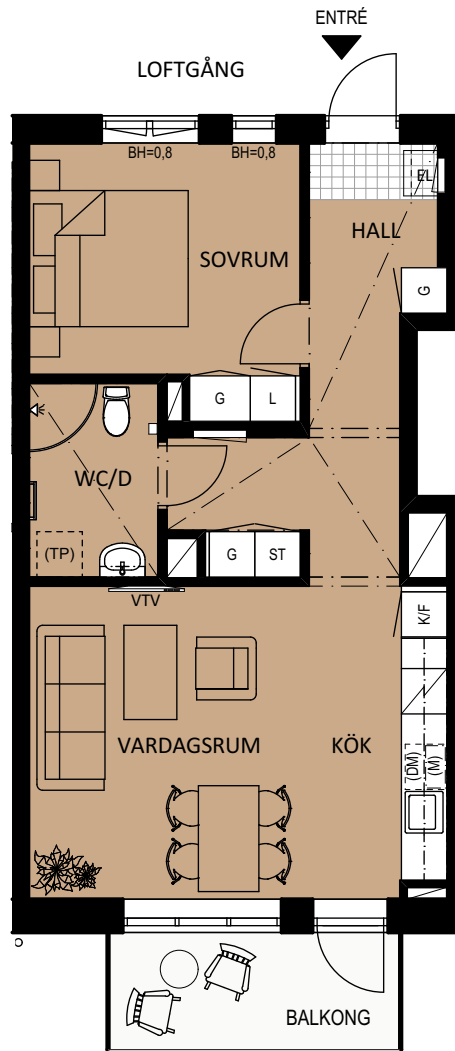

LUNDBY PARK KV. A

Lägenhet 2-1206, 2-1306, 2-1406, 2-1506, 2-1606

SKALA 1:100



FÖRKLARINGAR

RUMSHÖJD: 2,6 M DÄR EJ ANNAT ANGES
BH FÖNSTER: CA 0,6 M DÄR EJ ANNAT ANGES

K/F	KYL/FRYS	HANDUKSTORK	G	GARDEROB	UTBREDNING KLINKER I HALL	
(DM)	FÖRBERETT FÖR DISKMASKIN	(TT)	L	LINNESKÅP	UNDERTAK/ SÅNKT RUMSHÖJD	
SPIS	SPIS MED UGN	(TM)	KAPPHYLLA	BH	BRÖSTNINGSHÖJD	
SK	SKAFFERI	(TP)	KLK	KLÄDKAMMARE	VTV	VÄGG FÖRSTÄRKT FÖR VÄGGFAST TV
(M)	FÖRBERETT FÖR MICRO		ST	STÄDSKÅP	EL	ELMEDIACENTRAL

